

- ### LEGENDA
- CONFINI COMUNALI
 - SORGENTI (D.P.R. 236/88 e DLGS 152/99)
 - SISTEMA NATURALISTICO E AMBIENTALE DELLO SPAZIO RURALE APERTO**
 - AMBITI DI ELEVATA PERICOLOSITÀ IDROGEOLOGICA
 - AREE BOSCHIVE O IN ASSETTO PREVALENTEMENTE NATURALE O SEMINATURALE
 - AREE AGRICOLE A TRASFORMABILITÀ SPECIFICA CONDIZIONATA
 - AREE AGRICOLE DI PREGIO
 - ZONA AGRICOLA ORDINARIA
 - SISTEMA INSEDIATIVO**
 - TESSUTI INSEDIATIVI DI INTERESSE STORICO-CULTURALE O CONSOLIDATI
 - AGGREGATI INSEDIATIVI RECENTI DA RIQUALIFICARE E CONTESTI IMMEDIATI
 - AGGREGATI INSEDIATIVI RECENTI DA RIQUALIFICARE CON TRASFORMABILITÀ SPECIFICA CONDIZIONATA
 - ZONE RECENTEMENTE EDIFICATE DI COMPLETAMENTO
 - ZONE SATURE DI EDIFICAZIONE RECENTE
 - ZONE DI ESPANSIONE
 - PIANI URBANISTICI ATTUATIVI PREGRESSI
 - ZONE PER ATTREZZATURE COLLETTIVE
 - CASA PER ANZIANI
 - TURISTICA ALBERGHIERA
 - ATTIVITÀ ECONOMICHE ESISTENTI
 - ATTIVITÀ ECONOMICHE DISMESSE
 - EDIFICIO CON PRESENZA ATTIVITÀ ECONOMICA
 - ATTREZZATURE PUBBLICHE EDIFICATE ESISTENTI
 - PARCHEGGI PUBBLICI ESISTENTI
 - VERDE PUBBLICO ESISTENTE
 - SISTEMA DELLA MOBILITÀ E DELLE INFRASTRUTTURE**
 - VIABILITÀ DI PROGETTO
 - VIABILITÀ ESISTENTE DA AMPLIARE
 - VIABILITÀ IN CORSO DI AMPLIAMENTO
 - IMPIANTI TECNOLOGICI
 - CIMITERO
 - FASCIA RISPETTO CIMITERIALE
 - FASCIA DI RISPETTO DELLE SORGENTI

PIANO URBANISTICO COMUNALE

ADEGUAMENTO DEL PIANO URBANISTICO COMUNALE AL P.T.C.P. E AL REGOLAMENTO REGIONALE 5/2011 MODIFICATO A SEGUITO DELLE OSSERVAZIONI ACCOLTE

COMUNE DI
CAPRIGLIA IRPINA
PROVINCIA DI AVELLINO



PROGETTISTA
PROF. ARCH. ALESSANDRO DAL PIAZ
DOTT. RAFFAELE PICARIELLO




SINDACO
NUNZIANTE PICARIELLO

Responsabile dell'area tecnica
ARCH. VINCENZO GARGANO

Disciplina strutturale del territorio
Rettifica errori materiali
luglio 2018

PS.04

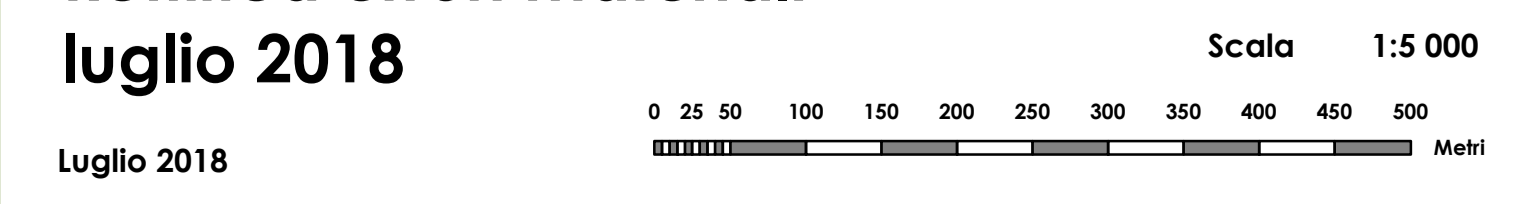

Luglio 2018