

PIANO URBANISTICO COMUNALE

L.R. n.16/2004
Regolamento di Attuazione n. 5 del 2011

COMUNE DI
CAPRIGLIA IRPINA
PROVINCIA DI AVELLINO




GRUPPO DI PROGETTAZIONE:
prof. arch. Alessandro Dal Piaz (responsabile)
arch. Immacolata Apreda
ing. Raffaella Petrone

IL SINDACO
Nunziantè Picariello
RESPONSABILE DELL' AREA TECNICA
arch. Vincenzo Gargano


T.02

Vincoli ambientali
e paesaggistici

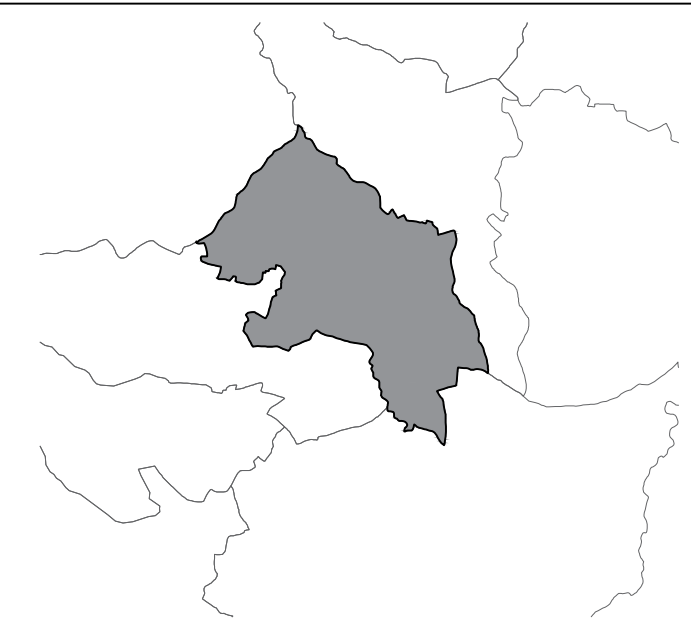

scala 1:5000
Cartografia: Regione Campania - Carte Tecnica Regionale 2011
gennaio 2021

Legenda

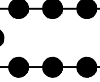

Confine Comunale



Perimetro centro abitato ai sensi dell'art. 4 del Codice della Strada
(Deliberazione della Giunta Comunale n. 31 del 11 aprile 2018)



Elementi di interesse archeologico

Aree tutelate per legge ex D. Lgs 42/2004



Corsi d'acqua pubblici di cui al R.D. n. 1775/1933
(lett. c dell'art.142 del D.Lgs. n. 42/2004 e s.m.i.)



Sponde o piedi degli argini dei corsi d'acqua pubblici per una fascia di 150 mt ciascuna
(lett. c dell'art.142 del D.Lgs. n. 42/2004 e s.m.i.)



Territori coperti da boschi
(lett. g dell'art.142 del D.Lgs. n. 42/2004 e s.m.i.)



Territori percorsi e/o danneggiati dal fuoco
(lett. g dell'art.142 del D.Lgs. n. 42/2004 e s.m.i.; Legge Quadro n. 353/2000)

Altre aree tutelate secondo la normativa vigente



Pozzi e sorgenti
(art. 94 del D.lgs. 152/2008)



Fasce di pertinenza idraulica ai sensi del R.D. n. 523/1904
e del punto 1.7 Allegato 1 della Legge regionale n.14/1982

