

PIANO URBANISTICO COMUNALE

L.R. n.16/2004
Regolamento di Attuazione n. 5 del 2011

COMUNE DI
CAPRIGLIA IRPINA
PROVINCIA DI AVELLINO




GRUPPO DI PROGETTAZIONE:
prof. arch. Alessandro Dal Piaz (responsabile)
arch. Immacolata Apreda
ing. Raffaella Petrone

IL SINDACO
Nunziante Picariello
RESPONSABILE DELL' AREA TECNICA
arch. Vincenzo Gargano


T.06

Reti tecnologiche e impianti

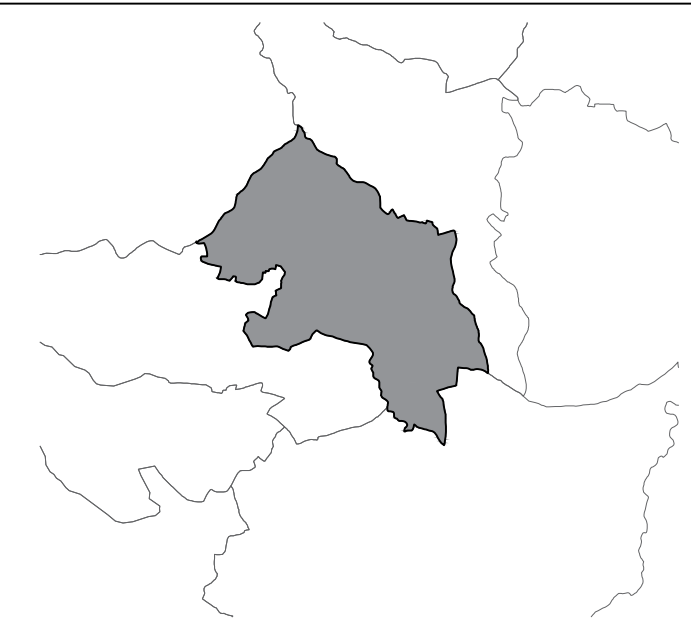


scala 1:5000
Cartografia: Regione Campania - Carte Tecnica Regionale 2011
gennaio 2021

Legenda

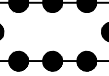

Confine Comunale

Reti tecnologiche

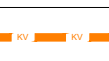

Elettrodotto
(Fascia di rispetto compresa tra 22 e 77 m secondo Decreto del
Direttore Generale per la Salvaguardia Ambientale del 29 / 05 / 2008)



Metanodotto SNAM
(Fascia di rispetto compresa tra 5 e 30 m secondo DM 24 / 11 / 1948, DM 17 / 04 / 2008)



Metano cittadino



Rete idrica esistente



Rete idrica di progetto



Rete fognaria esistente



Rete fognaria di progetto



Tratto di fogna di progetto



Tratto di fogna in appalto

Impianti speciali



Impianto cimiteriale



Fascia di rispetto cimiteriale - 100 m
(punto 1.7 Allegato 1 della Legge regionale n.14/1982)

